ПРИНЦИПИАЛЬНАЯ СХЕМА ОТОПЛЕНИЯ

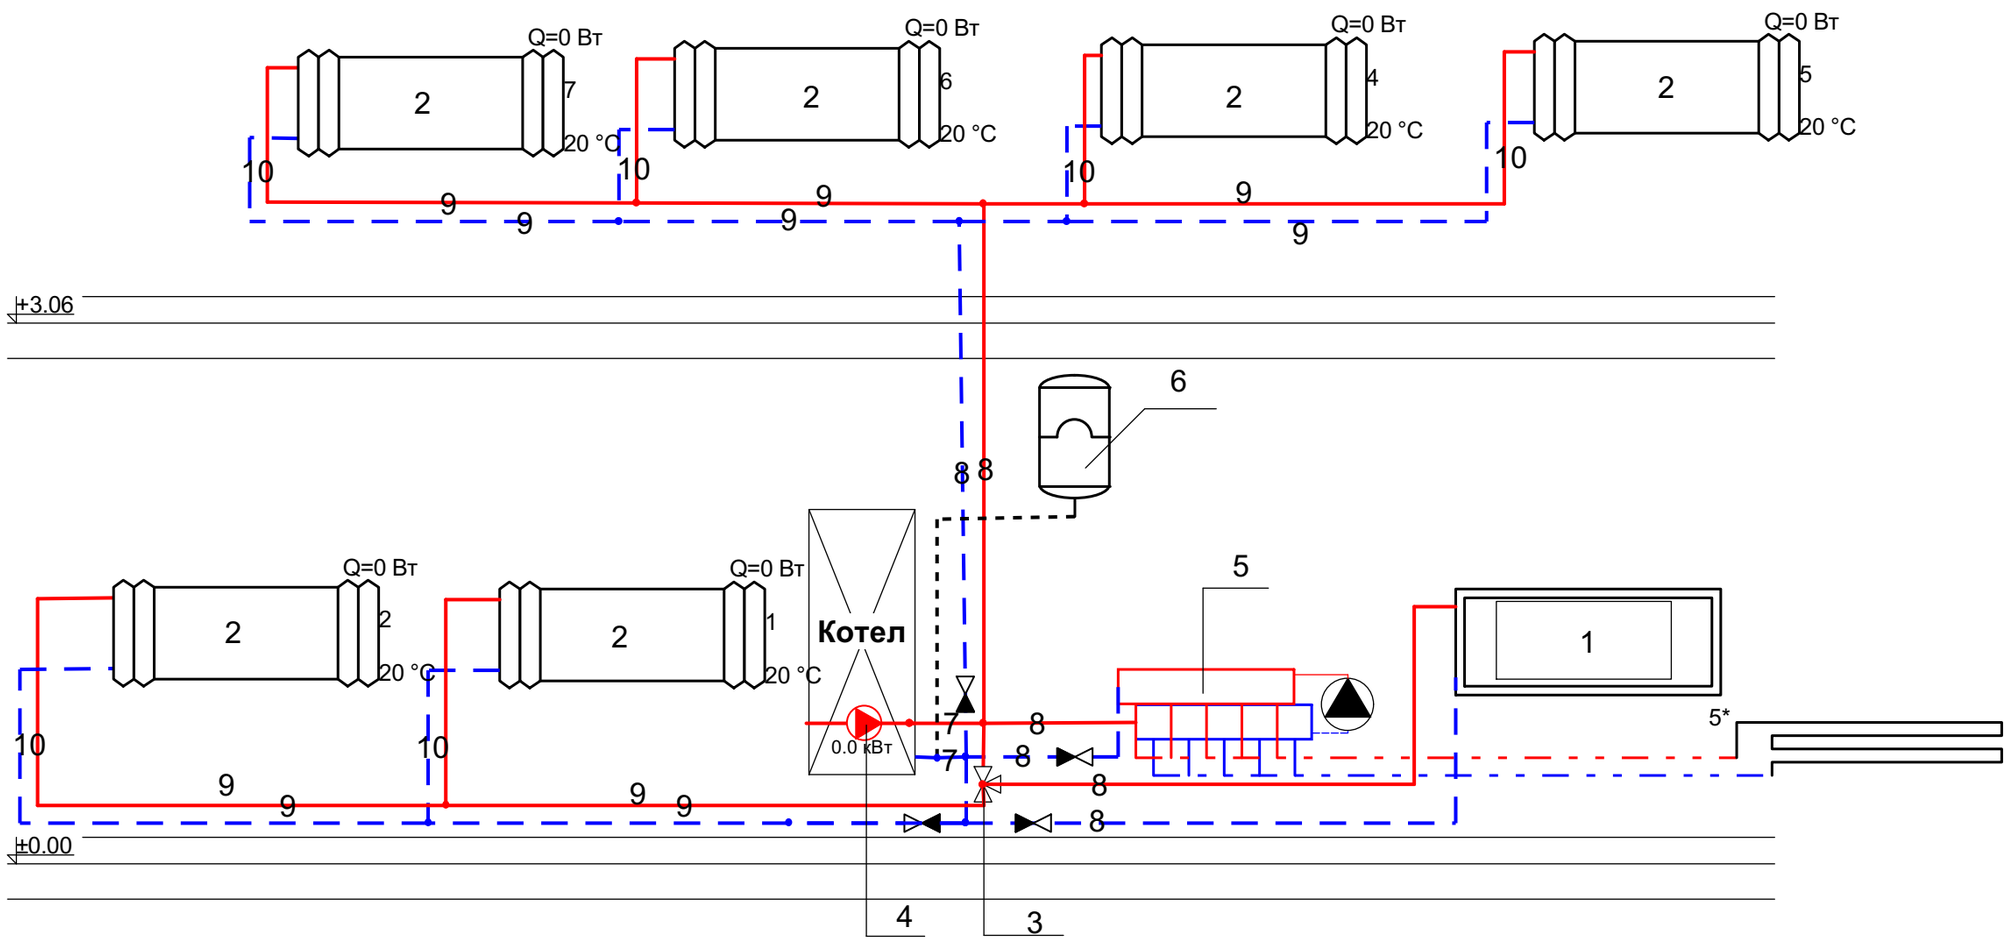

1 - бойлер косвенного нагрева с возможностью управления 3-х ходовым клапаном (ACV Comfort E 240)

2 - радиаторы

3 - ОВЕНТРОП 3 - х ходовой распредилительный вентиль "Tri - D" - 1"

4 - котел с циркуляционным насосом системы (Grundfoss 25/60)

5 - насосно - смесительный блок т/п (Uponor Push 23A) и коллектора т/п с расходомерами

5* - петли теплого пола

6 - расширительный бак (80 литров)

7 - обвязка котла (труба МПЛ 32х3)

8 - стояк на второй этаж, подводы к бойлеру и нас.-смес. блоку (труба МПЛ 26х3)

9 - 2-х трубная магистраль радиаторного отопления (труба МПЛ 20х2)

10 - подводы к радиаторам (труба МПЛ 16х2)